


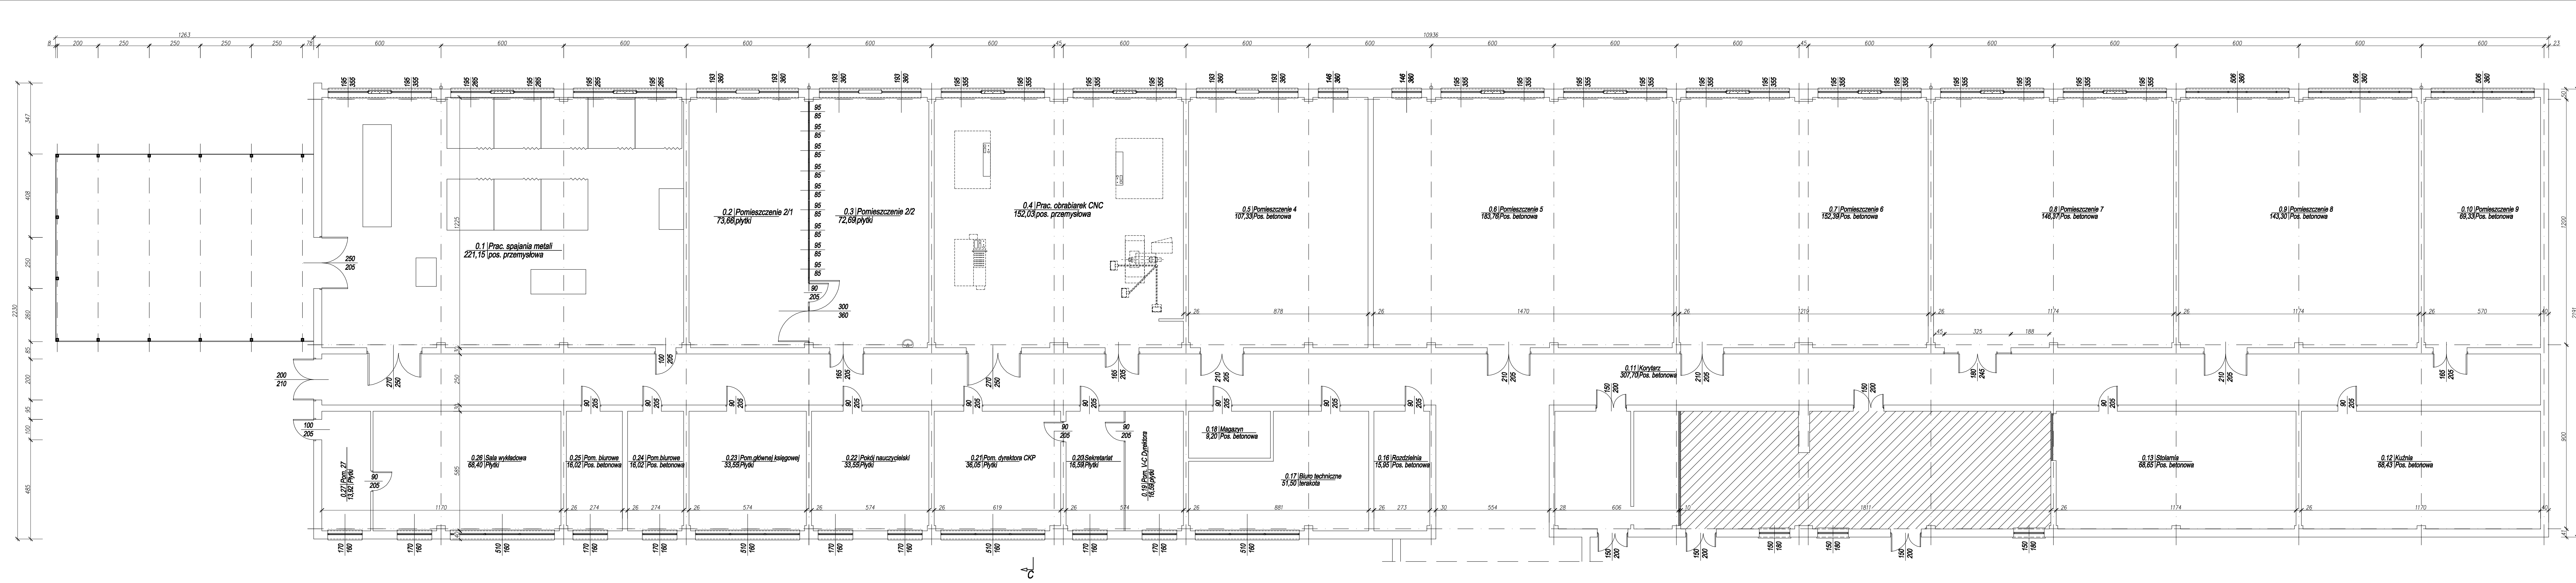

LOKALIZACJA POMIESZCZENIA
SKALA 1:100

LEGENDA:
- pom. objęte opracowaniem

HSW-ZPT SP. Z O.O.		Nr arch. proj. budowlanego PB - 4229		Nr zlecenia 013/ZPT/2015			
Skala 1:100	Nr arch. rysunku 013/ZPT/2015/1A		Branda	Stanowisko	Imię, nazwisko i numer uprawnień	Podpis	Data
Nazwa rys. LOKALIZACJA POMIESZCZENIA			architektoniczno- konstrukcyjna	Projektant	mjr inż. Z. Sasak upr. PDK0037/PWK014		02.2015
Temat proj. DOSTOSOWANIE ISTNIEJACEGO POMIESZCZENIA NA POTRZEBY PRACOWNI ODLEWNICZEJ, W ZESPOLE SZKOŁ im. por. J. SARNY W GORZYCACH .				Sprawdzający	inż. Z. Kanopka upr. 33.46/Tbg/78		02.2015